

Memorial Descritivo

Este refere-se aos móveis projetados sob medida para atender a sala de Núcleo de Sonoplastia da ALESE, conforme descrição:

A) Bancada (ver imagem 01 e 02)

- Acabamento na cor branco gelo em MDF
- Dimensões: (4,71 de comprimento x 0,60 de profundidade x 0,70 de altura)
- Uma mesa auxiliar reta arredondada com dimensões (1,00 de comprimento x 0,60 de profundidade x 0,70 de altura)
- Uma mesa auxiliar reta arredondada de parede com dimensões (1,70 de comprimento x 0,60 de profundidade x 0,70 de altura)

Imagem 01

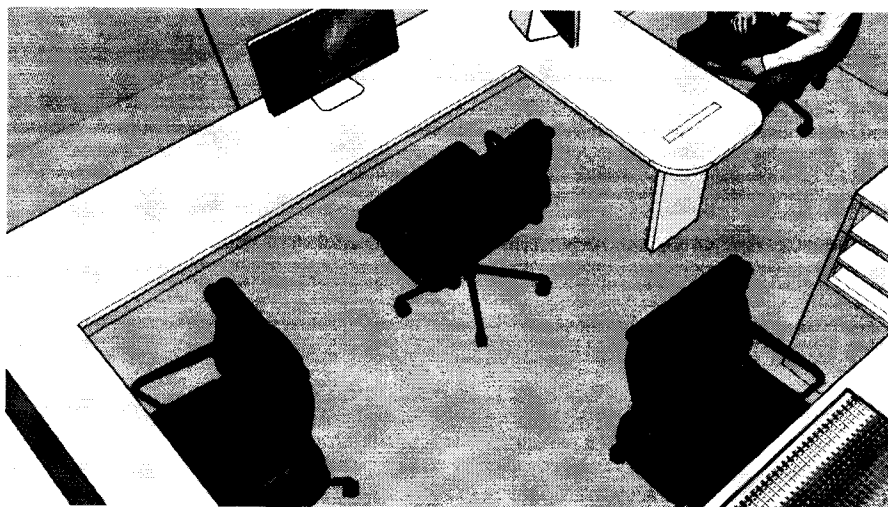


Imagem 02



[Handwritten signature]

B) Dois armários aéreos (ver imagem 03 e 04)

- Um armário menor com acabamento na cor branco gelo em MDF
 - Dimensões: (0,70 de comprimento x 0,40 de profundidade x 0,50 de altura)
 - Duas portas basculantes e dois puxadores em aço escovado
- Um armário maior com dois nichos
 - Acabamento na cor branco gelo em MDF
 - Dimensões: (2,30 de comprimento x 0,40 de profundidade x 0,50 de altura)
 - 4 portas basculantes, 2 portas verticais e 6 puxadores em aço escovado
 - Dois nichos de parede com dimensões de 0,30 de comprimento x 0,60 de altura.

Imagem 03


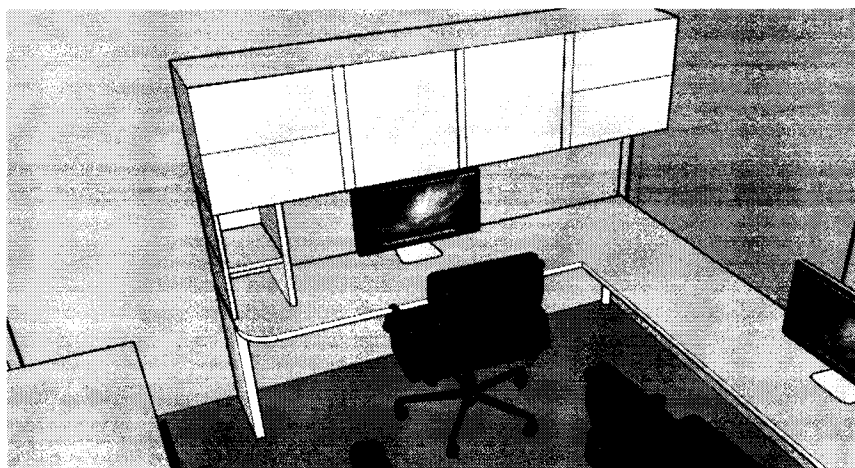


Imagem 04

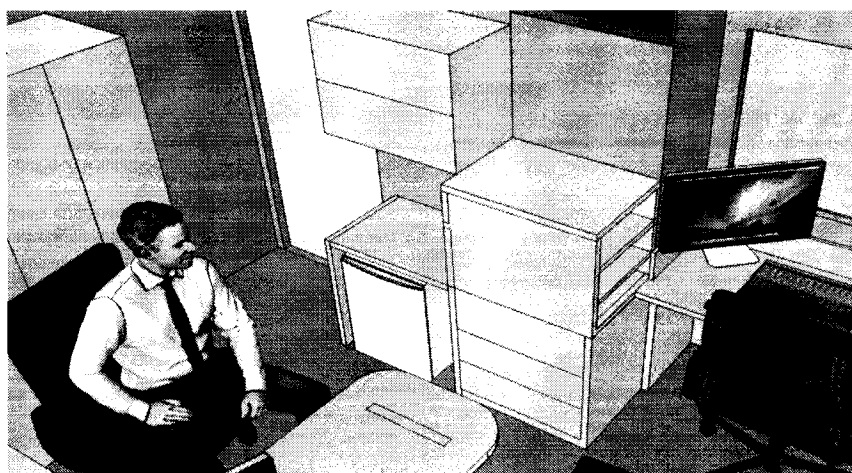

[Assinatura]

C) Mesa de apoio encaixada no frigobar (ver imagem 05)

- Estruturas de MDF com acabamento na cor branco gelo
 - Dimensões: (0,70 de comprimento x 0,60 de profundidade x 0,80 de altura)
 - um nicho

D) Mesa de apoio de parede/pilar (ver imagem 06)

- Estruturas de MDF com acabamento na cor branco gelo
 - Dimensões: (0,67 de comprimento x 0,50 de profundidade x 1,25 de altura)
 - Três gavetas inferiores com puxadores (em frente) com dimensões de 0,67 de comprimento x 0,70 de altura)
 - Três nichos (em lateral) com dimensões de 0,67 de comprimento x 0,55 de altura)

Imagem 05


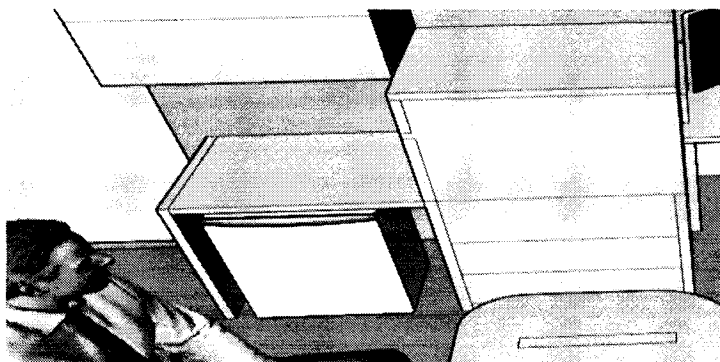


Imagem 06

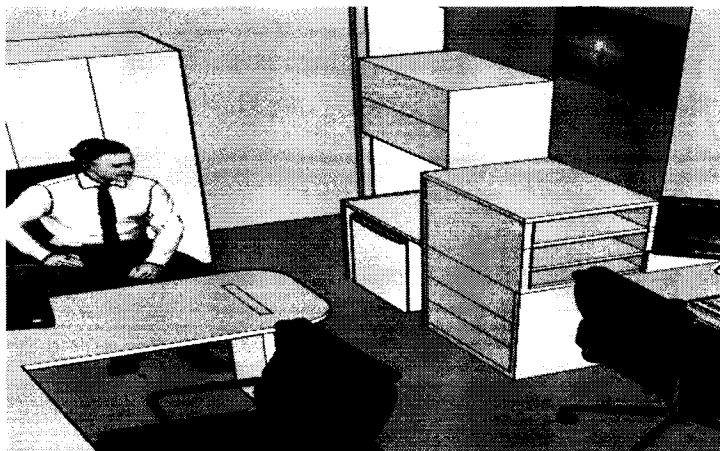


[Handwritten signature]

E) Armário de canto (ver imagem 07)

- Acabamento amadeirado em MDF
- 2 Pares Puxadores em aço escovado
- Dimensões: (0,70 de comprimento x 0,40 de profundidade x 1,80 de altura)
- Duas portas para abrir e cada uma prateleira

Imagem 07

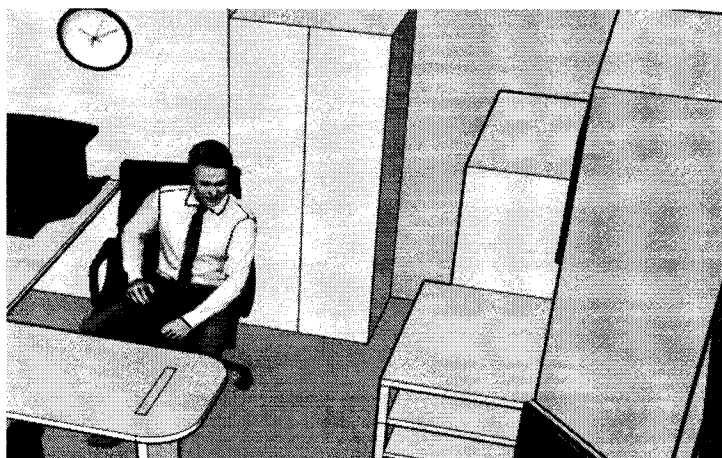

F) Mesa de Som Sonoplastia (ver imagem 08)

- Acabamento na cor branco gelo em estrutura de MDF
 - Dimensões: (1,75 de comprimento x 0,60 de profundidade x 0,70 de altura)
- Acabamento na cor branco gelo em MDF
 - Dimensões: (2,35 de comprimento x 0,10 de altura)

Imagem 08




Handwritten signature

Assinatura do
Responsável Técnico
01/01/2010


G) Três gaveteiros volantes (ver imagem 09)

- Acabamento na cor branco gelo em estrutura de MDF
- Três gavetas com puxadores e fechadura externa (uma gaveta maior e duas gavetas menores)
- Rodízios com trava
- Dimensões: (0,60 de comprimento x 0,50 de profundidade x 0,60 de altura)


Ver imagem 09

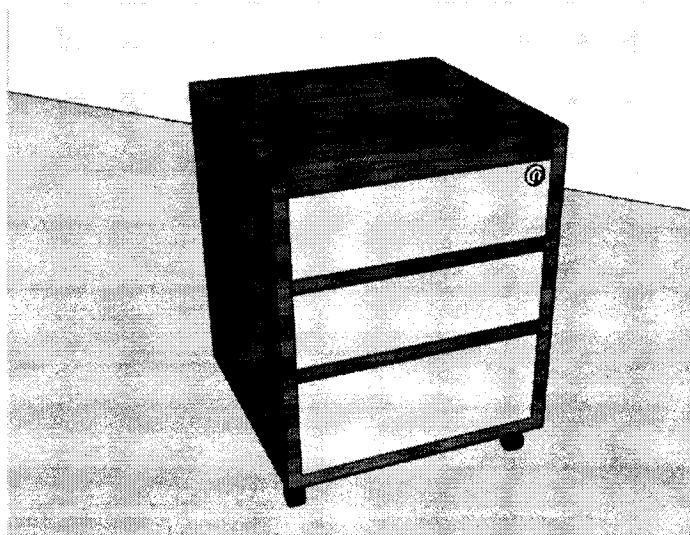


A handwritten signature or mark, possibly a stylized 'S' or 'B', located in the bottom right corner of the page.

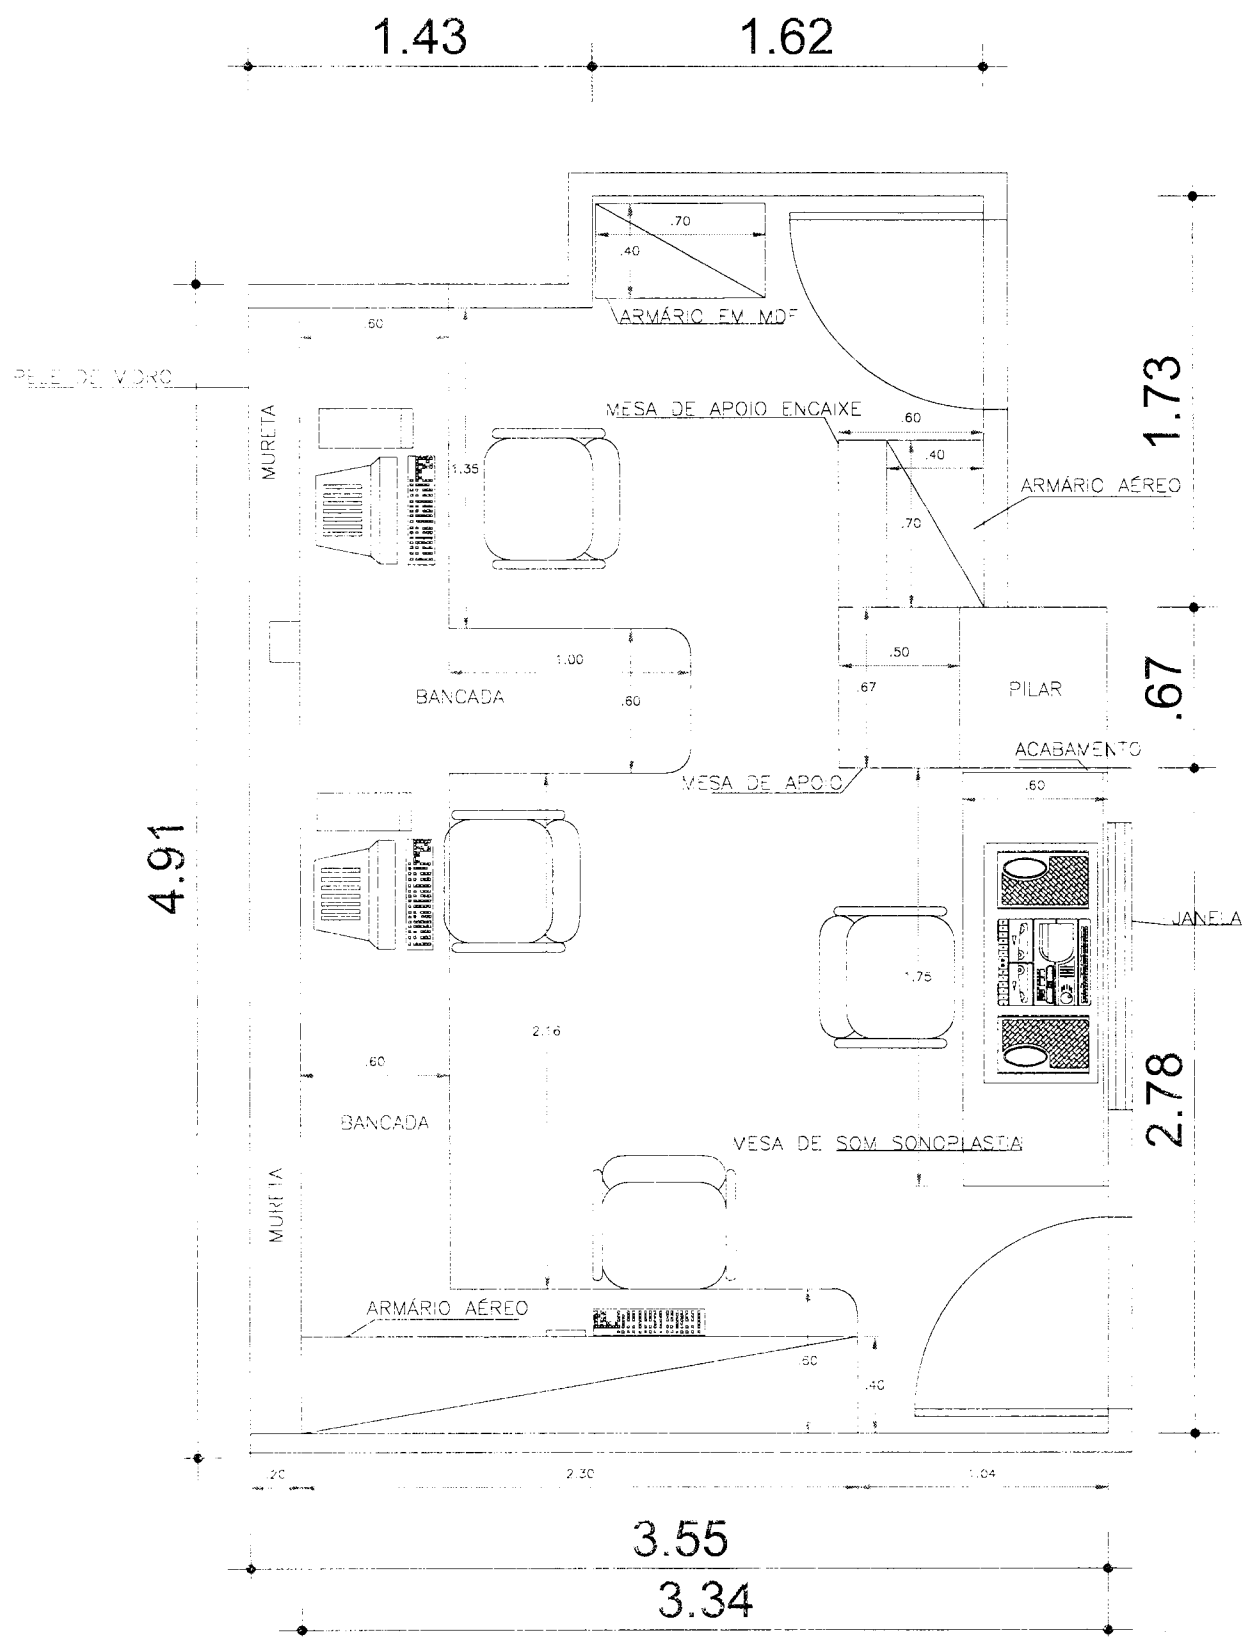



01-PLANTA BAIXA DE NÚCLEO DE SONOPLASTIA - NOVO LAYOUT

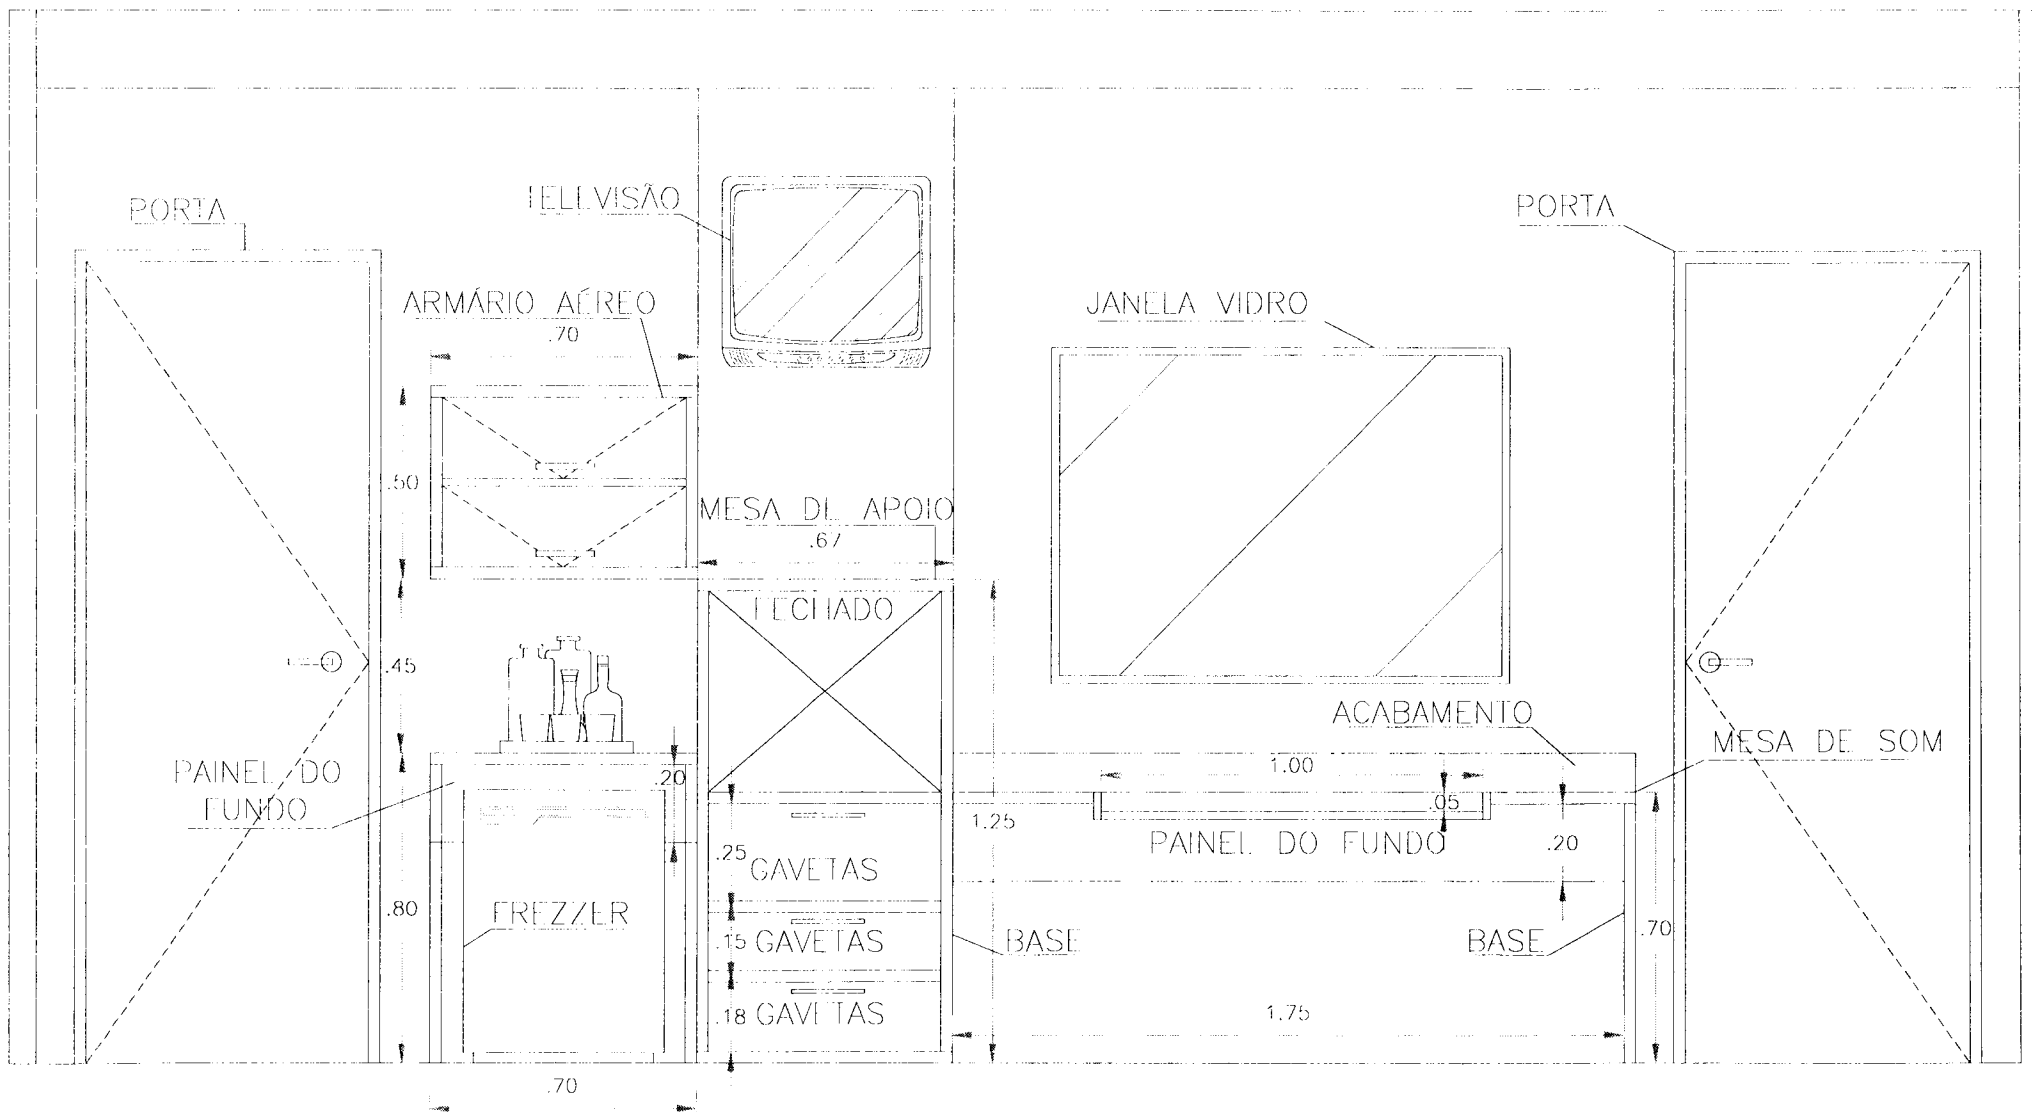


24

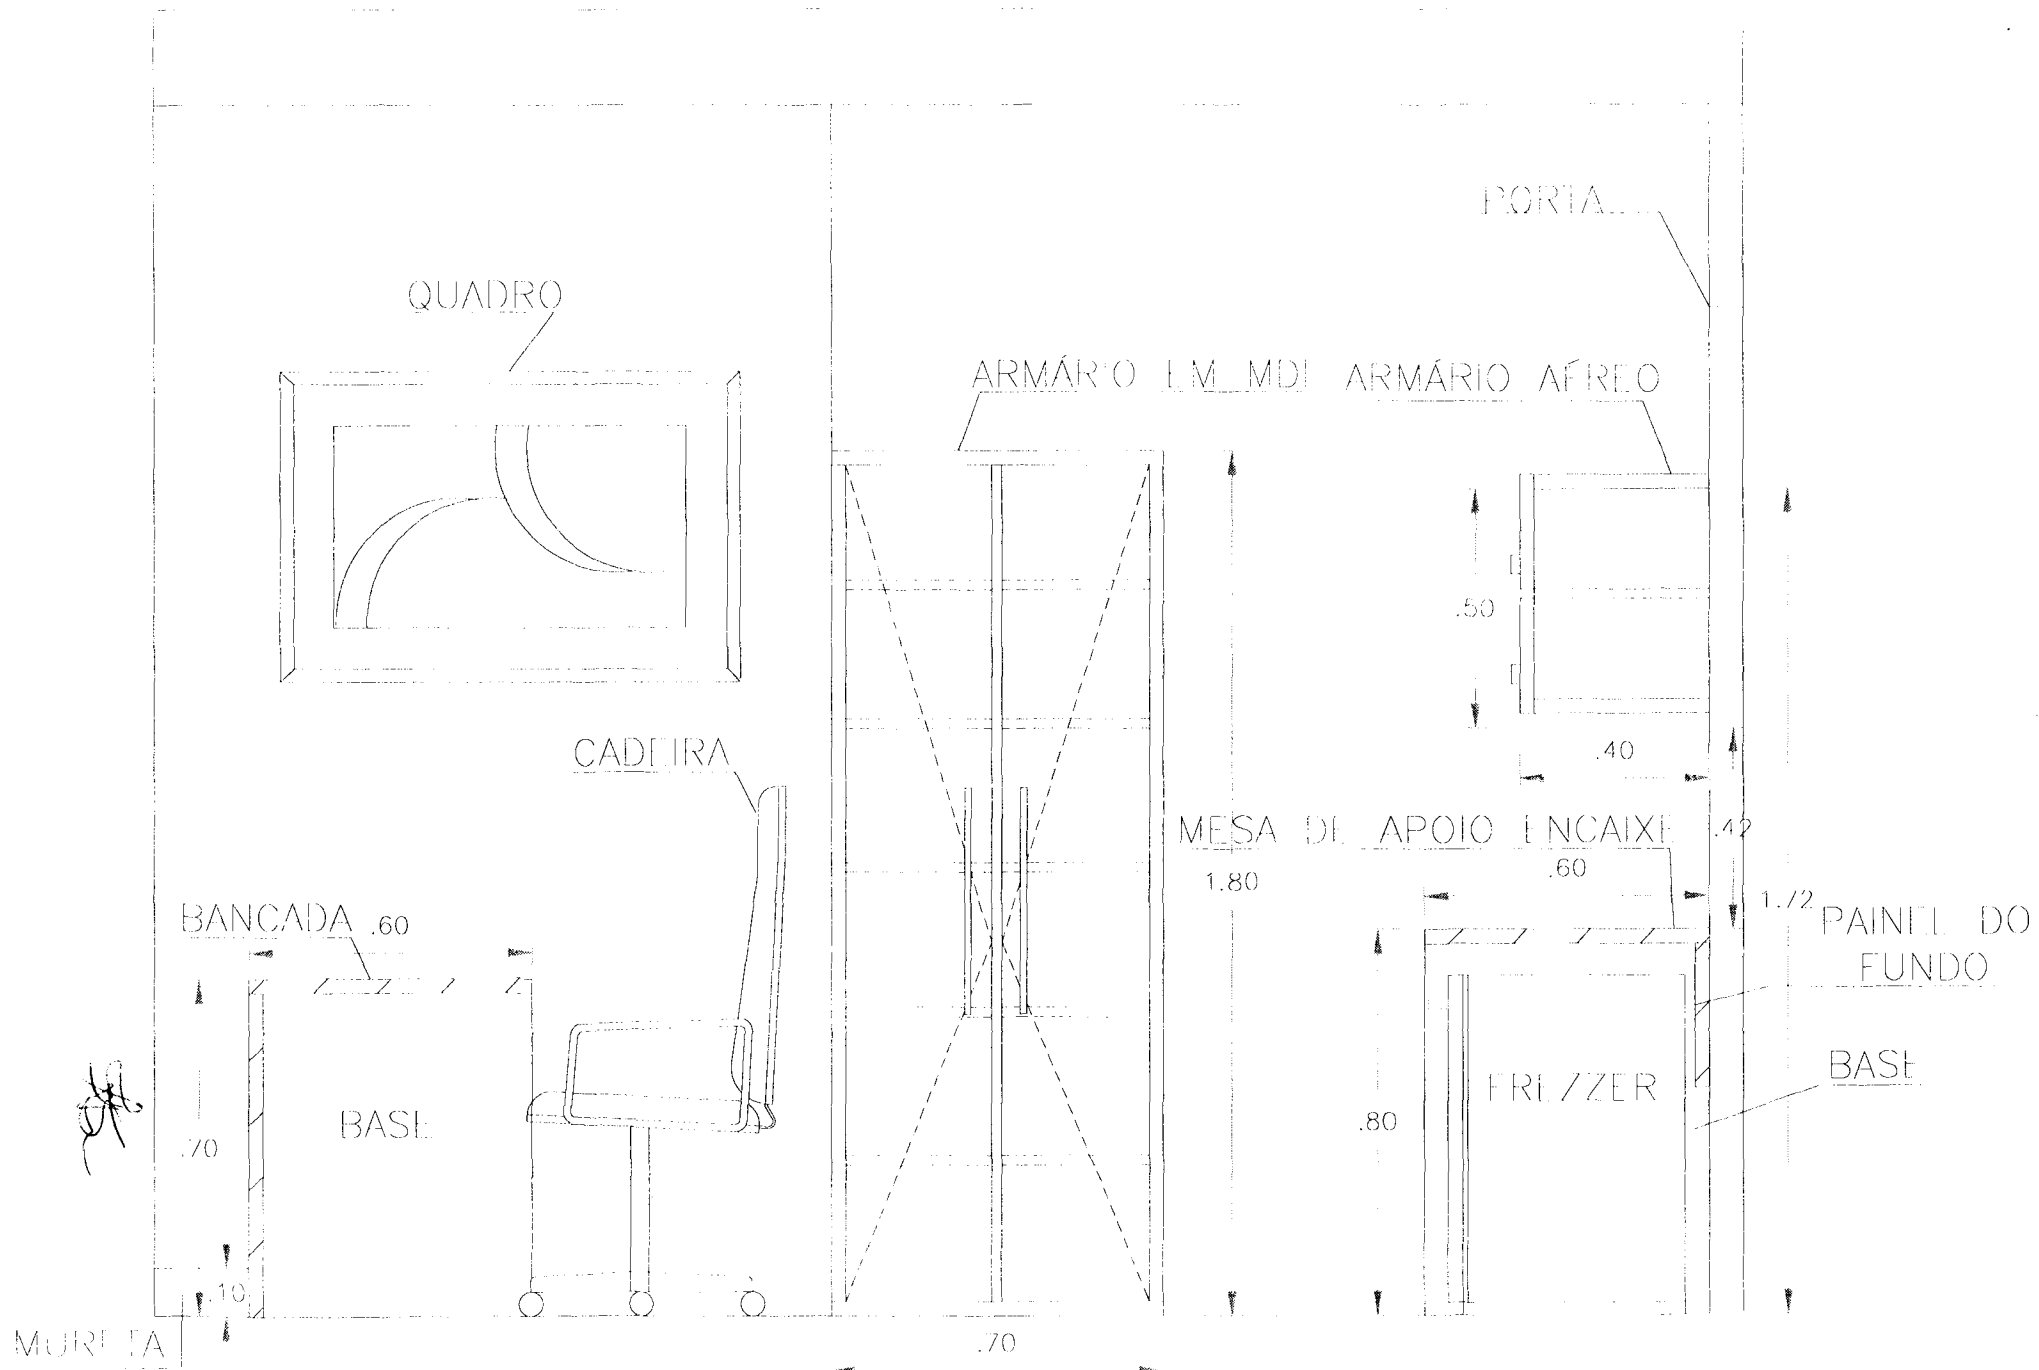

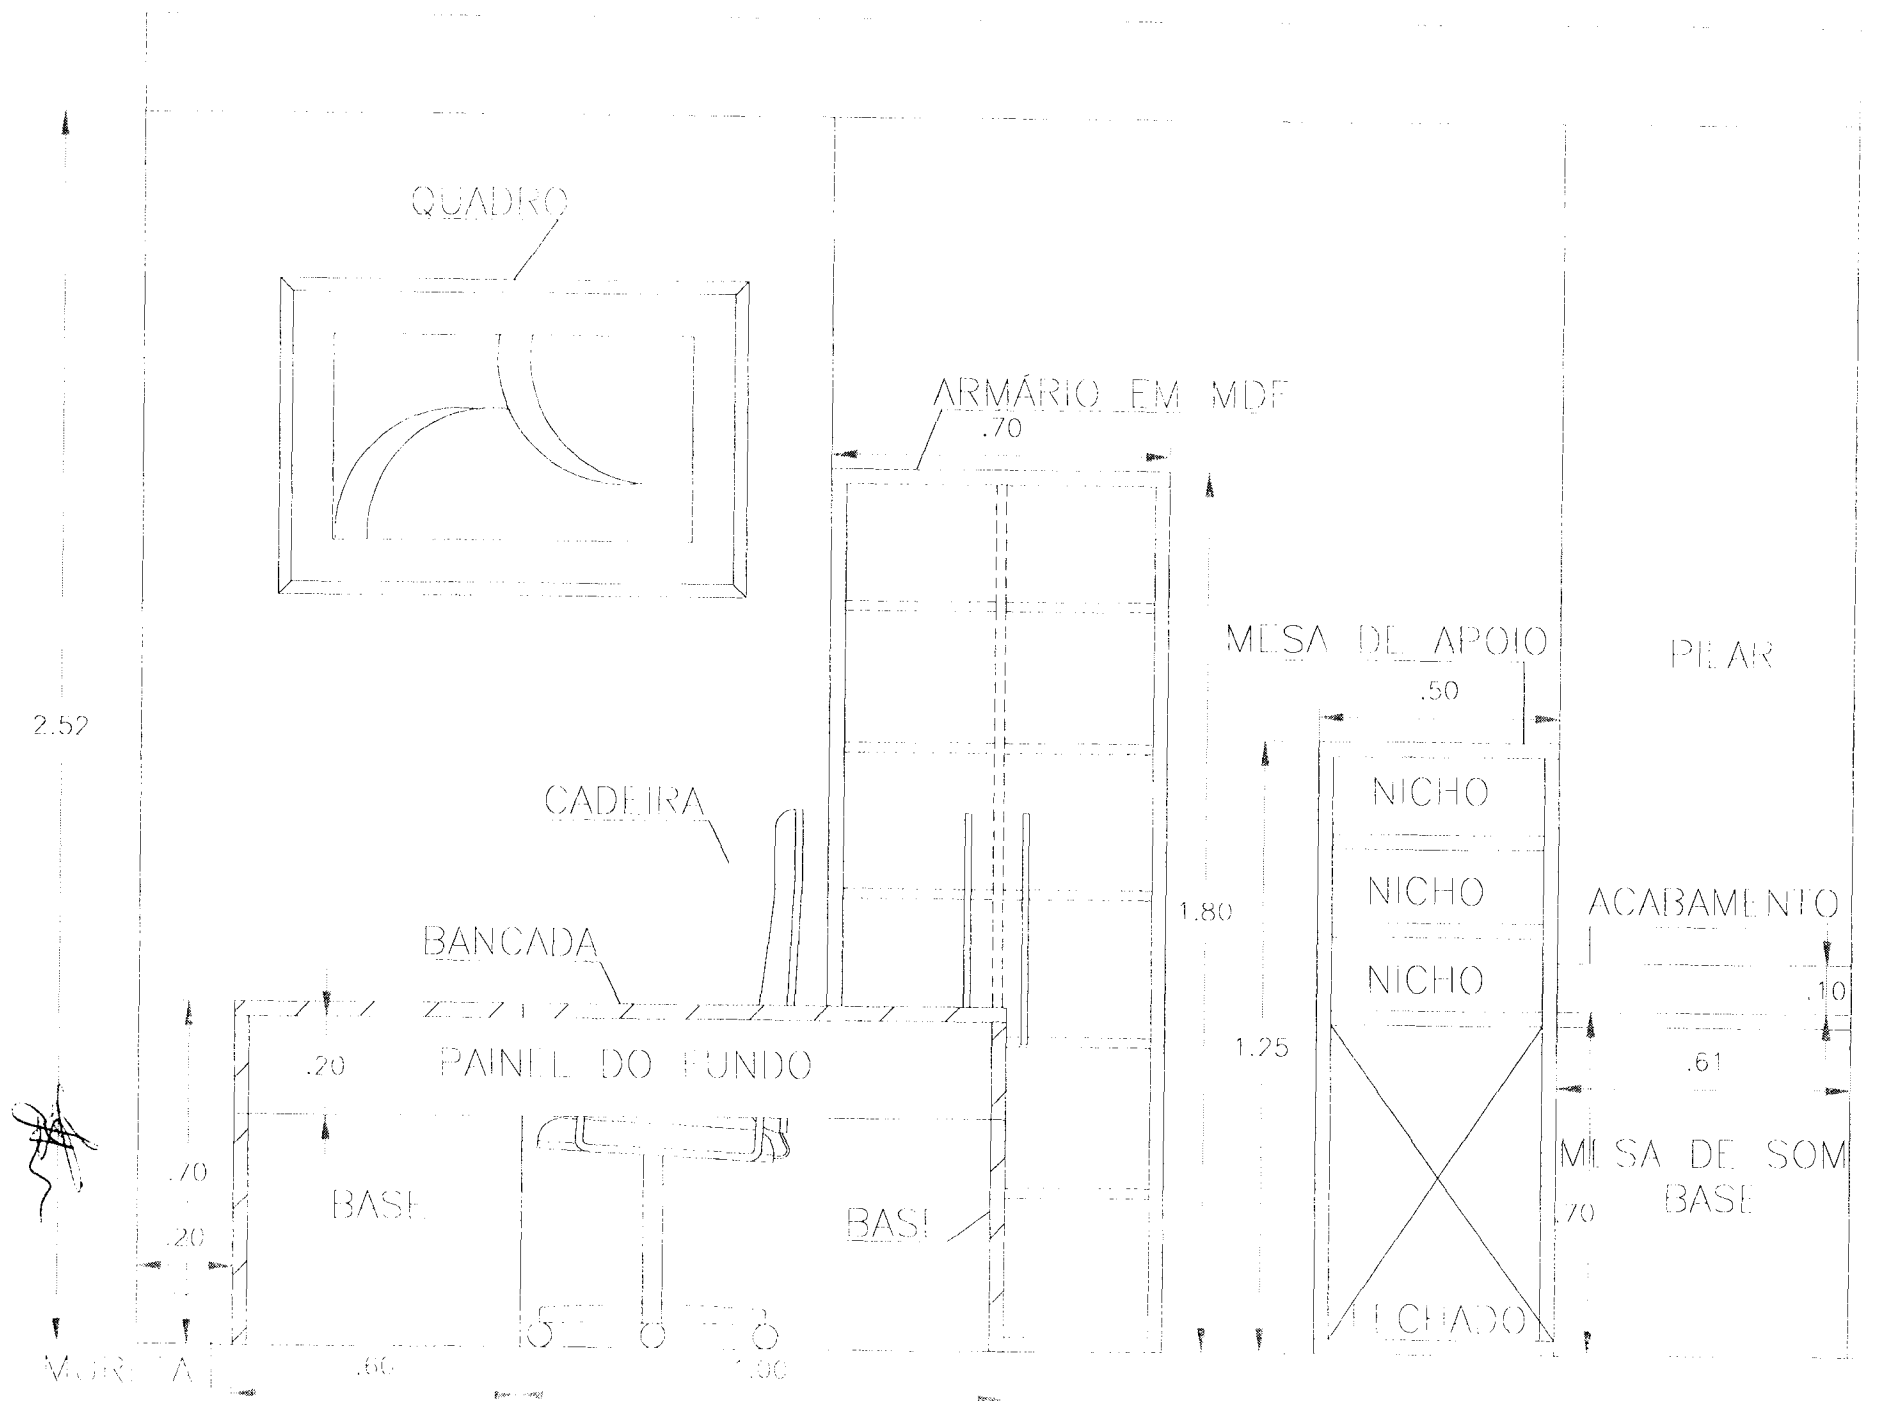


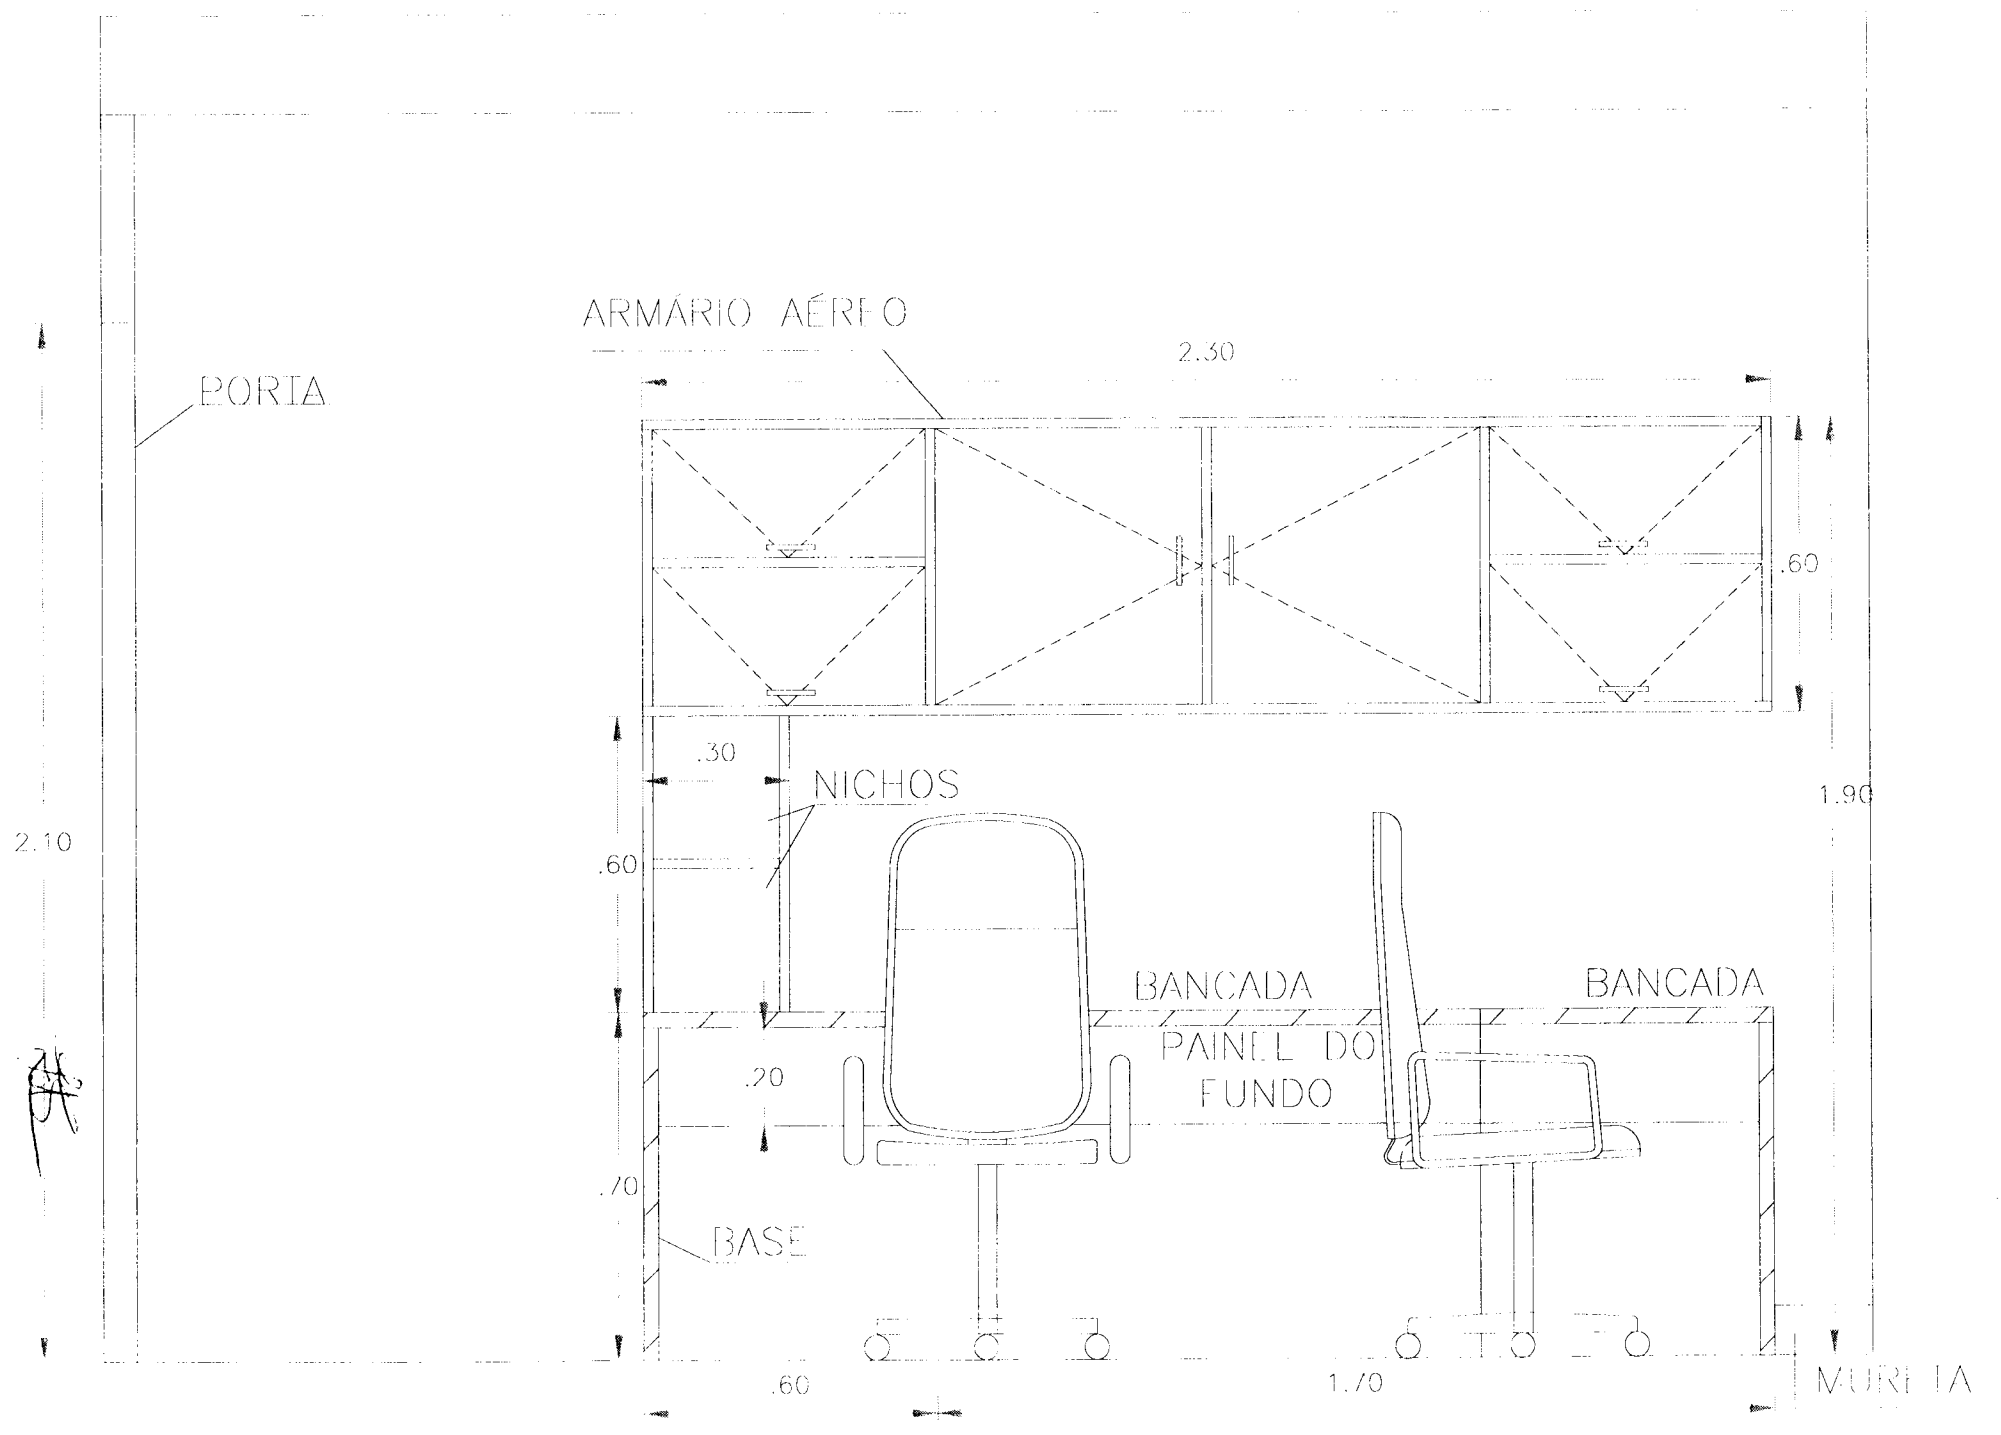

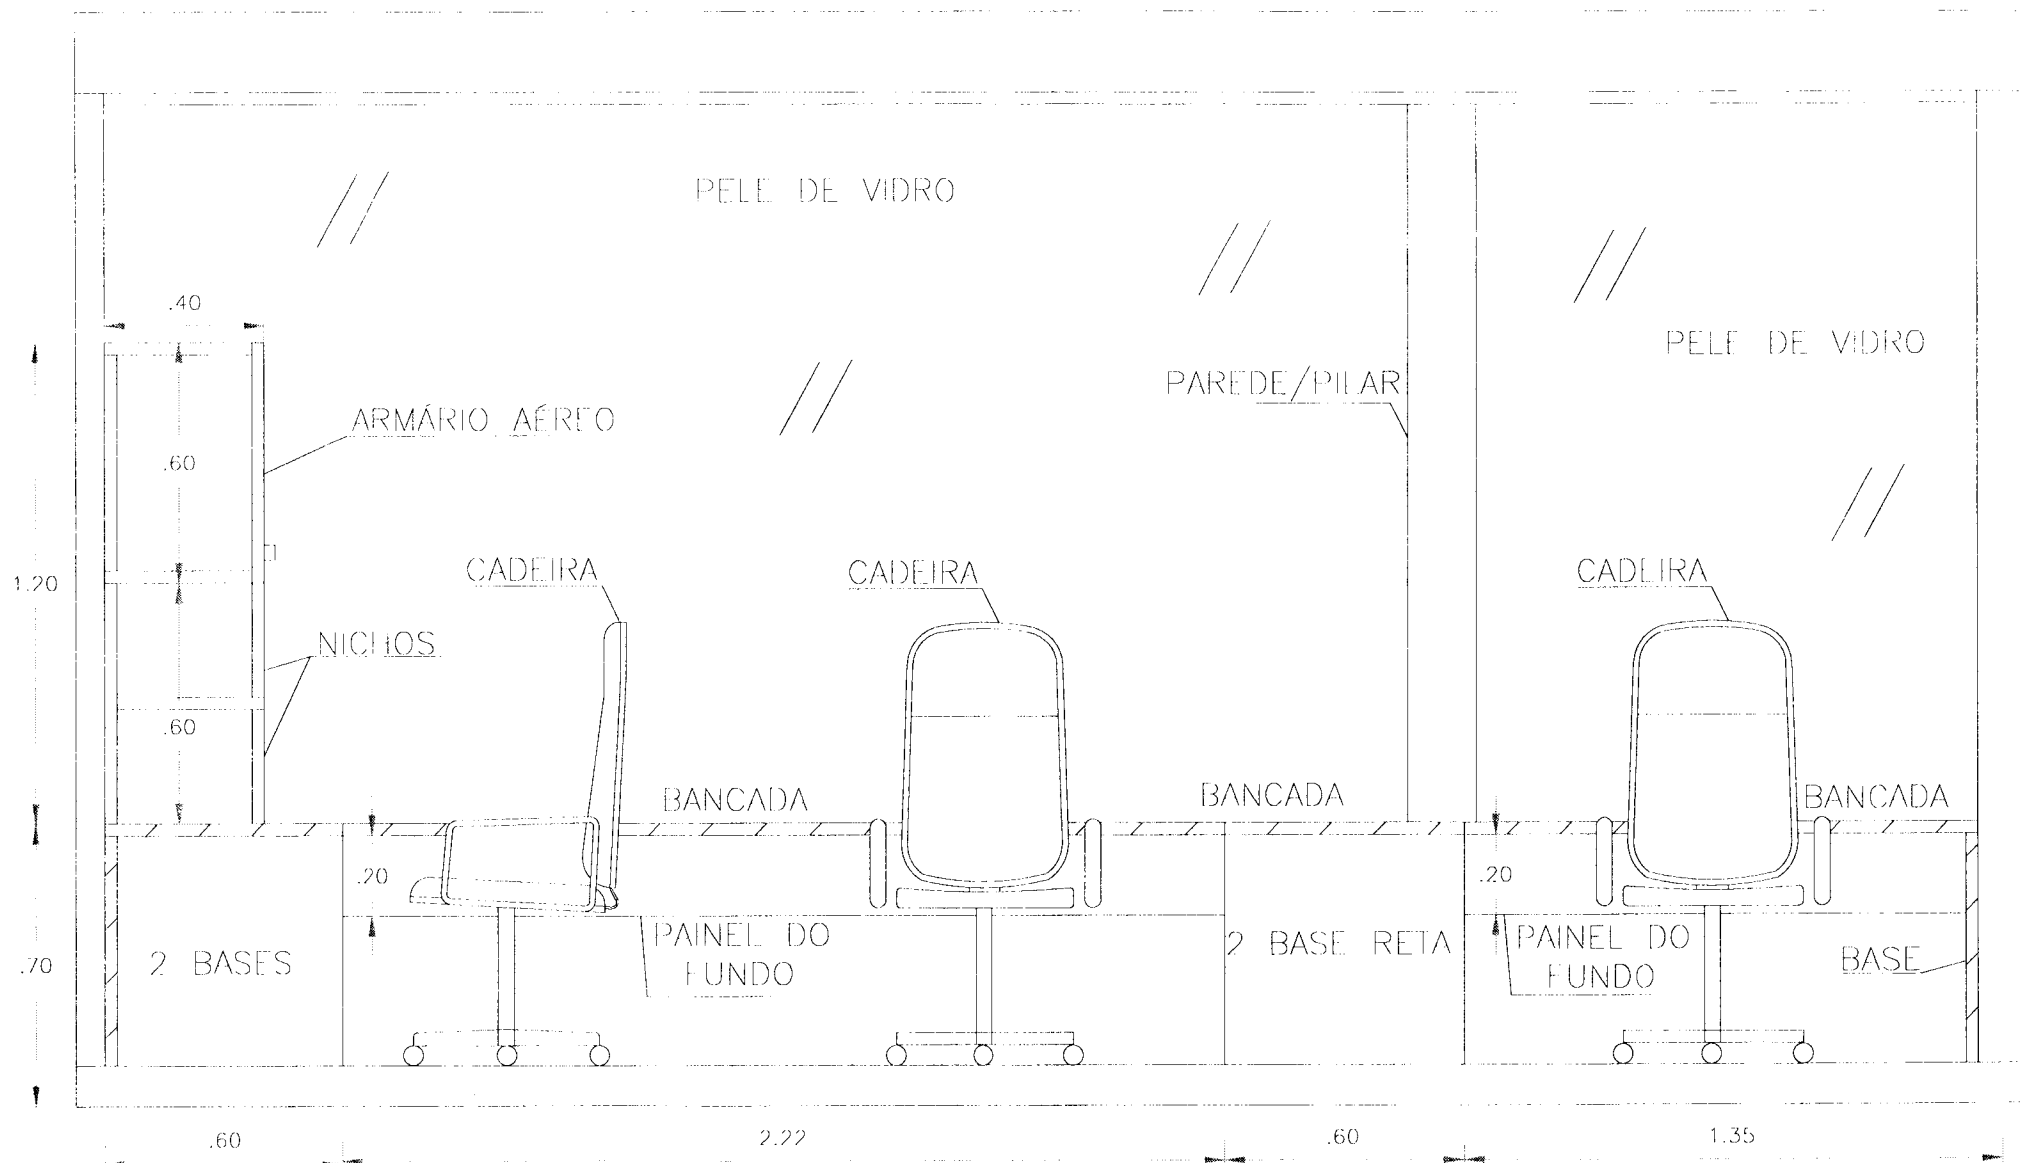


1-PLANTA BAIXA DE GAVEITEIROS VOLANTES COM RODÍZIO E FECHADURA


GAVEITEIRO VOLANTE — ACABAMENTO BRANCO GELO—MDF

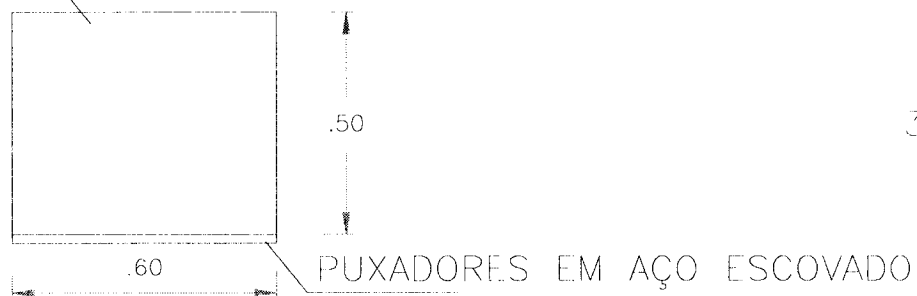

3-VISTA LATERAL DE GAVEITEIRO VOLANTE

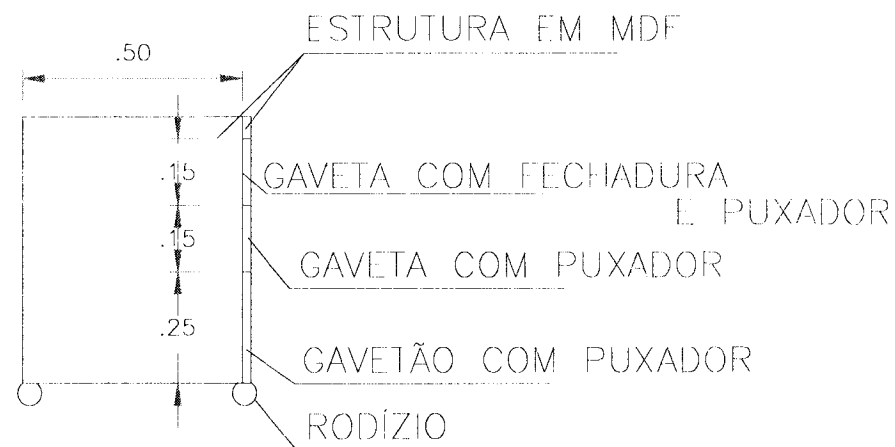

2-VISTA FRONTAL DE GAVEITEIRO VOLANTE

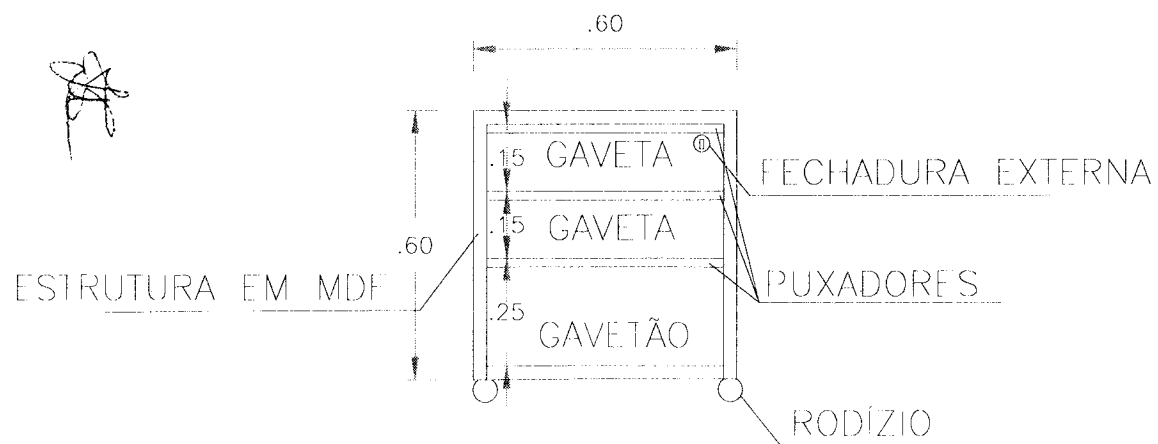

Memorial Descritivo

Este refere-se aos móveis projetados sob medida para atender a sala de Sonoplastia no plenário da ALESE, conforme descrição:

A) Armário aéreo


- Todo acabamento na cor branco gelo em MDF
 - Seis portas verticais
 - Dimensões: (3.78 de comprimento x 0.55 de profundidade x 0.94 de altura)
 - Duas portas vidros verticais
 - Dimensões: (0.77 de comprimento x 0.55 de profundidade x 0.83 de altura)
 - 8 pares puxadores em aço escovado

B) Bancada com gaveta

- Dimensões: 3.78 de comprimento x 0.55 de profundidade x 0.73 de altura
- Uma base 1 com dimensões de 1.20 de comprimento x 0.55 de profundidade x 0.73 de altura
- Uma base 2 com dimensões de 2.58 de comprimento x 0.85 de profundidade x 0.73 de altura.
- 8 pares puxadores em aço escovado
- Duas gavetas/nichos para equipamentos


Frank Teixeira de Souza
Arquiteto e Urbanista
CAU nº A56012-0


4.68


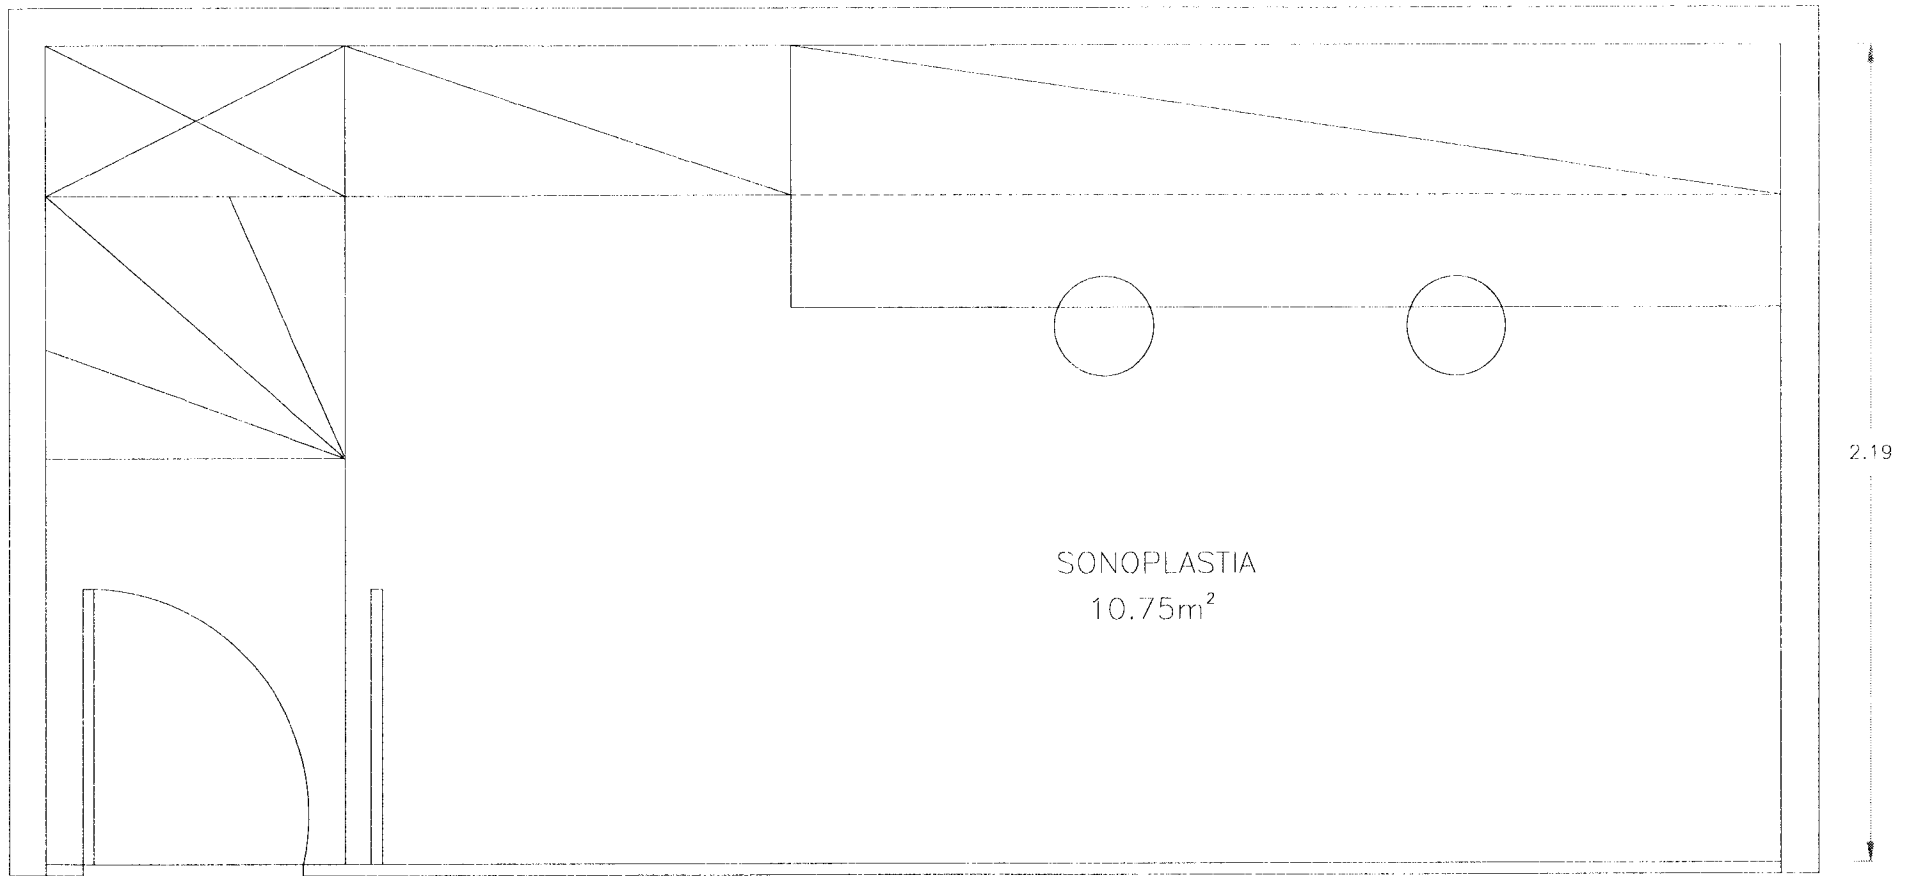



01-PLANTA BAIXA DE SONOPLASTIA — NOVO LAYOUT

Proj. Arquit. e Urban. 2017
CAO 01/2017

2
A44

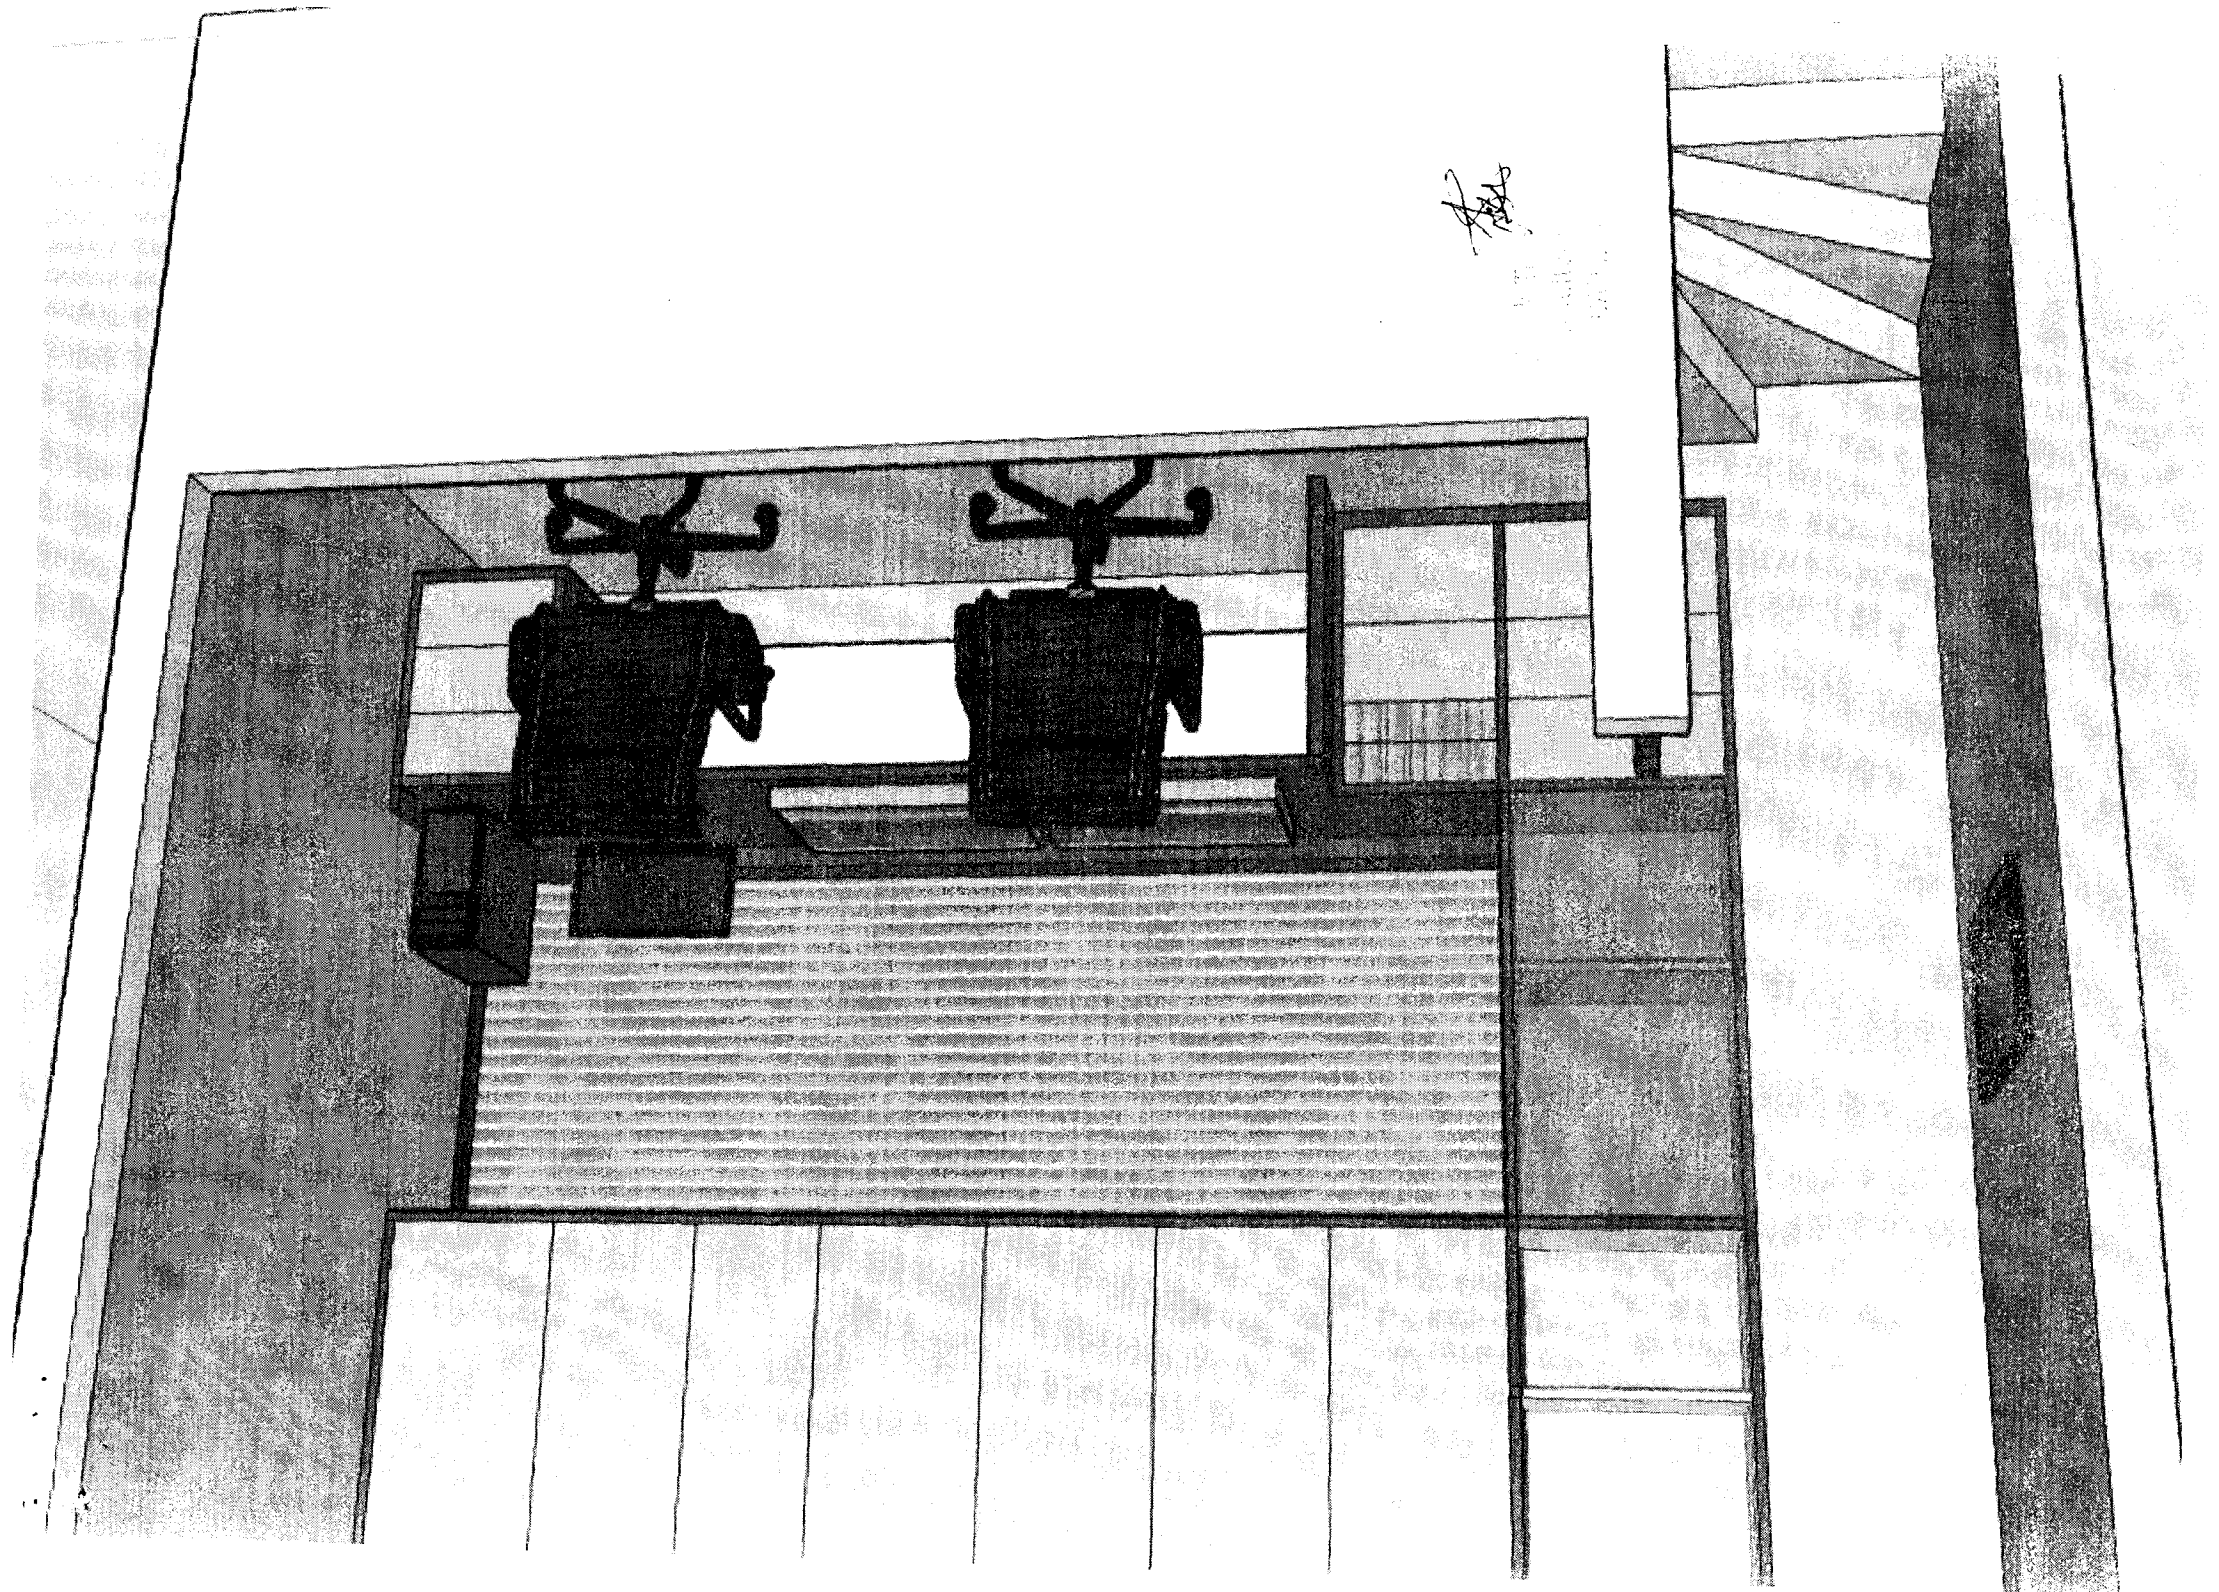

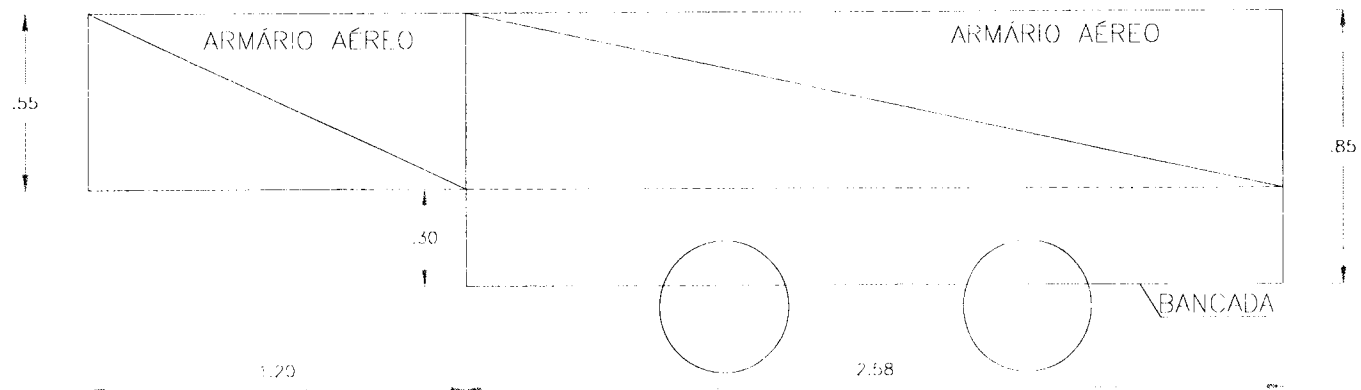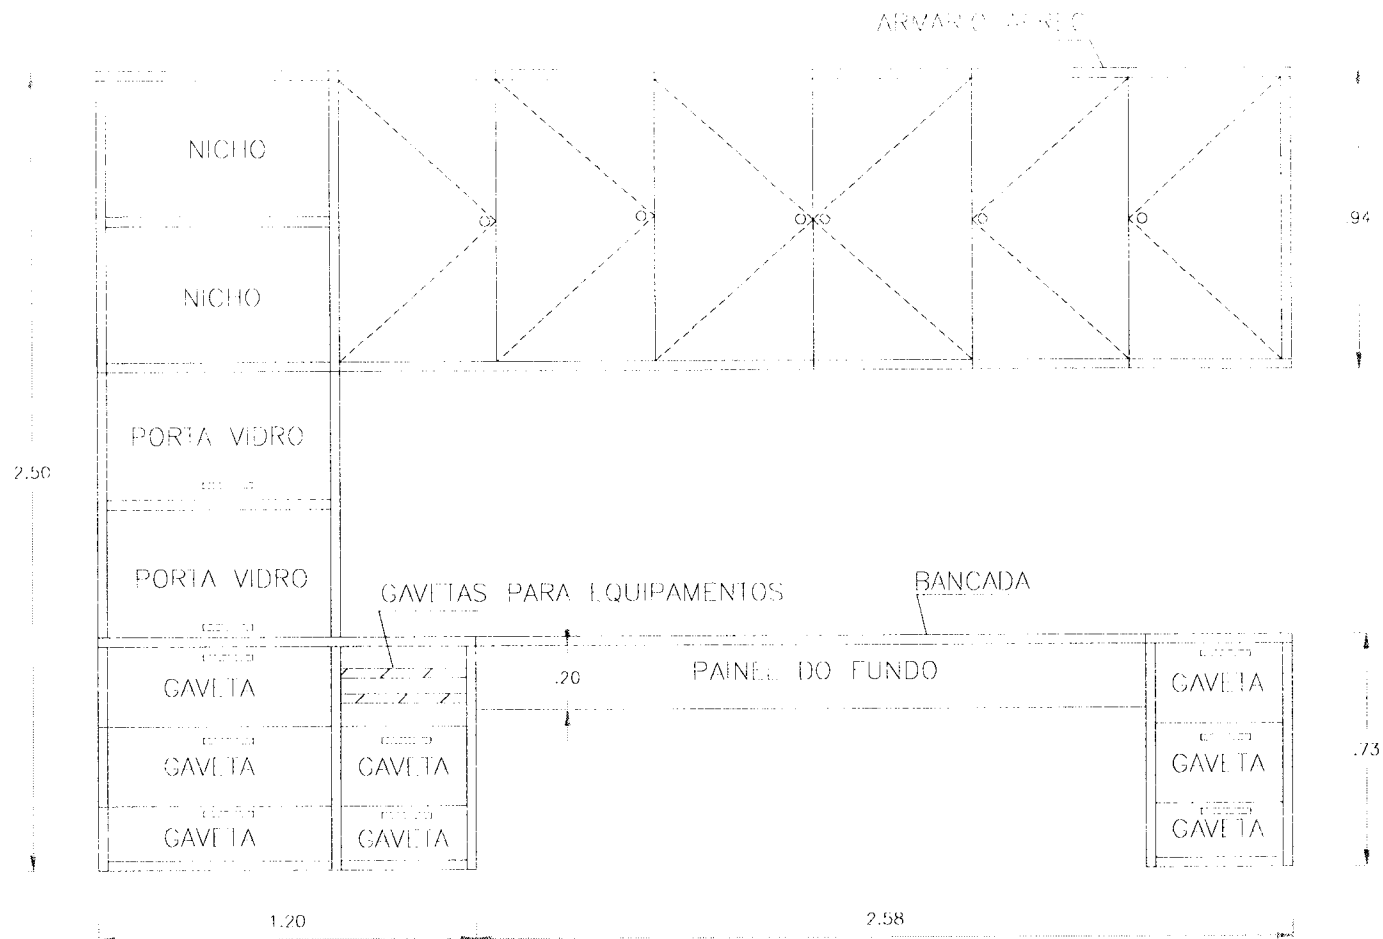

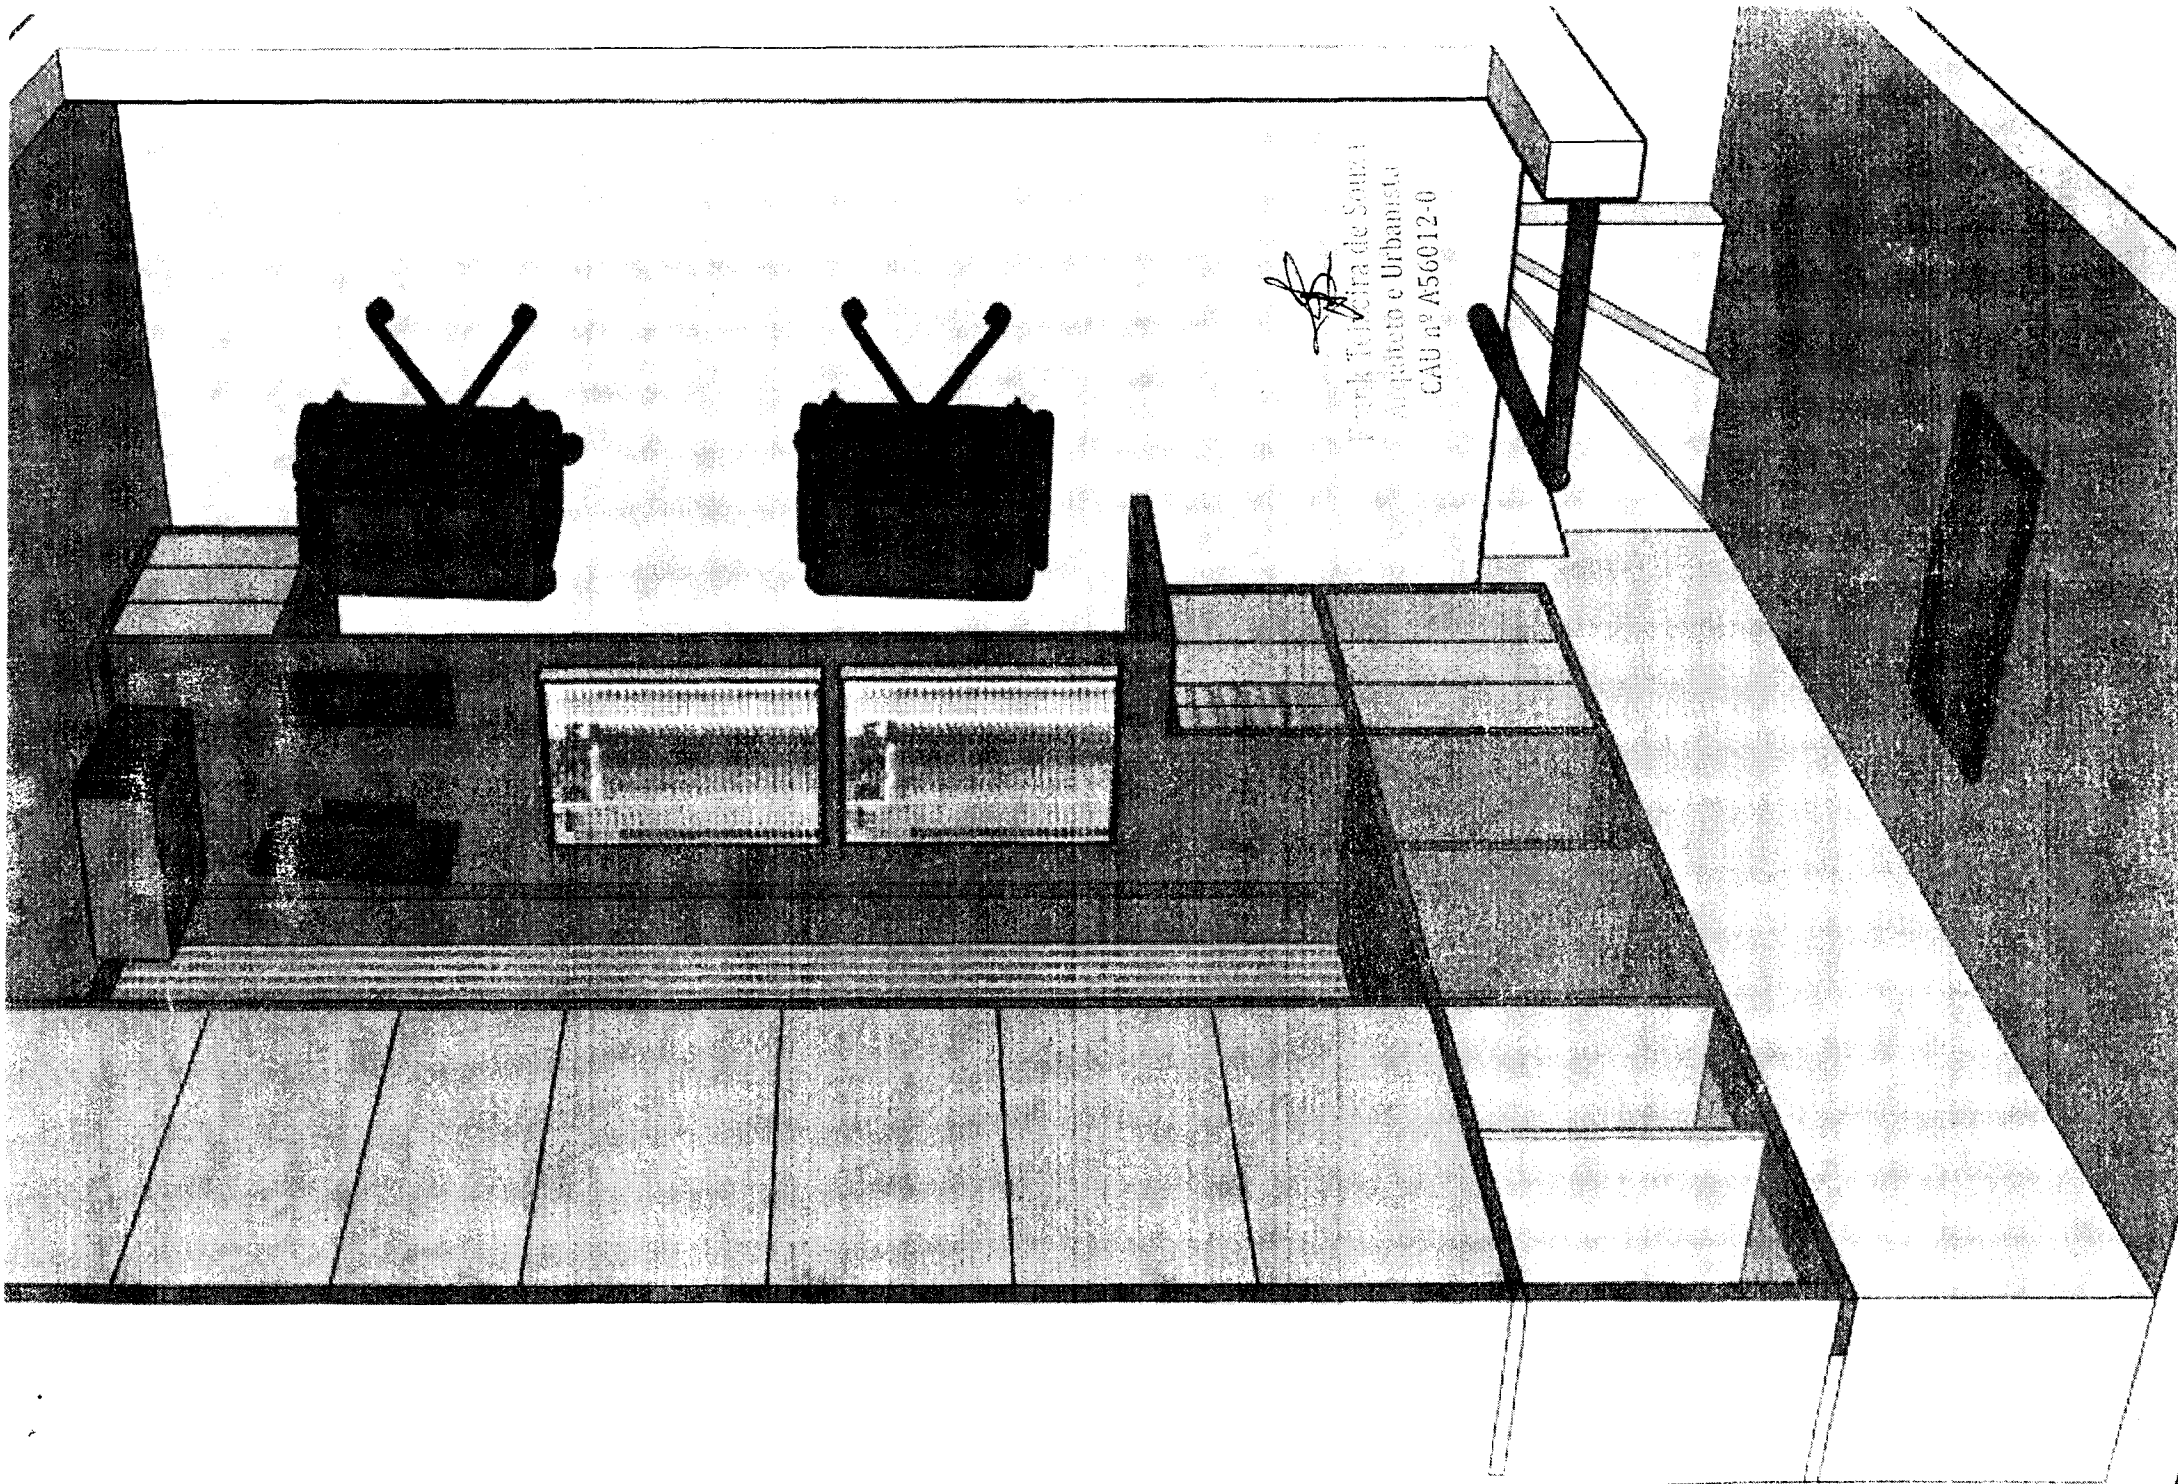

Frank Teixeira de Souza
Arquiteto e Urbanista
CAU nº A56012-0